
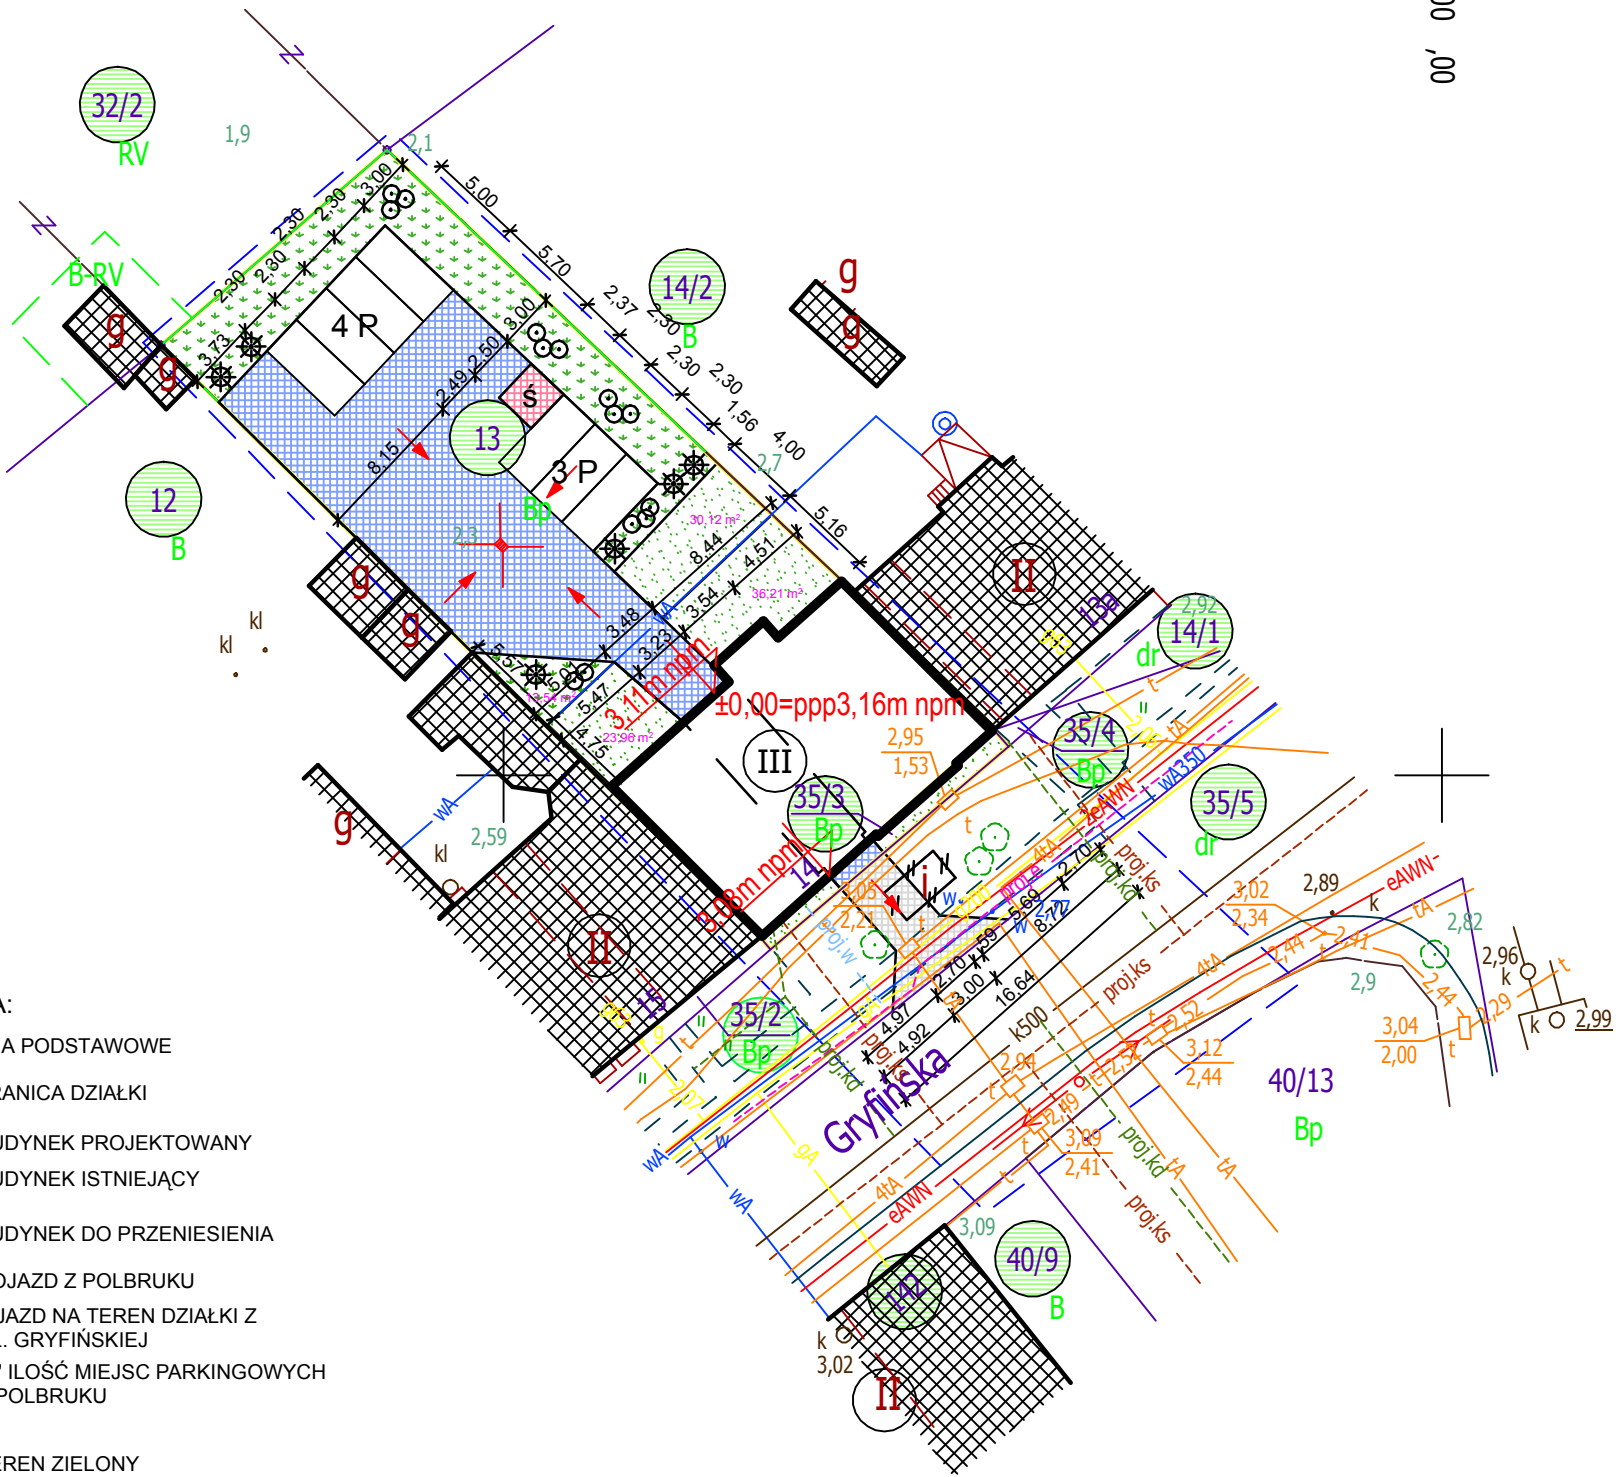


x= 32 500 ,00

y= 97 500 ,00

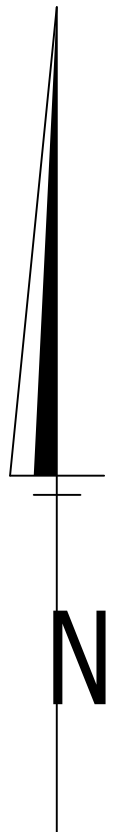

LEGENDA:

OZNACZENIA PODSTAWOWE

- GRANICA DZIAŁKI
- BUDYNEK PROJEKTOWANY
- BUDYNEK ISTNIEJĄCY
- BUDYNEK DO PRZENIESIENIA
- DOJAZD Z POLBRUKU
- WJAZD NA TEREN DZIAŁKI Z UL. GRYFIŃSKIEJ
- n P "n" ILOŚĆ MIEJSC PARKINGOWYCH Z POLBRUKU
- ZIELEŃ
- TEREN ZIELONY
- OGRÓDKI PRZY MIESZKANIACH

OZNACZENIA GRAFICZNE

- S ŚMIETNIK
- III OZNACZENIE ILOŚCI KONDYGNACJI
- 13 OZNACZENIE NUMERU DZIAŁKI
- ✱ KRZEW IGLASTY - PROJEKTOWANY
- KRZEW LIŚCIASTY - PROJEKTOWANY
- ZIELEŃ WYSOKA - ISTNIEJĄCA
- ✕ KRATKA ODWODNIENIA WODY DESZCZOWEJ
- KIERUNEK SPADKU PROJEKTOWANYCH POSZADZEK

400 ,00

PROJEKT ZAGOSPODAROWANIA TERENU		SKALA 1:500	
PLANSZA PODSTAWOWA			
 <small>Pracownia Projektowa ul. Bolesława Śmiałego 5/2 70-350 Szczecin</small>	BUDYNEK MIESZKALNY WIELORODZINNY W DĄBIU UL. GRYFIŃSKA DZ. NR 13 I DZ. NR 35/3	NR RYSUNKU 1	
FAZA: PROJEKT BUDOWALNY		BRANŻA: ARCHITEKTURA	
LP	PROJEKTOWAŁ :	NR UPRAWNIENI	DATA
1	MGR INŻ. ARCH. URSZULA TREPASZKO	282/Sz/87	październik 2007
2	MGR INŻ. ARCH. ANNA BOCZAR		
3	MGR INŻ. ARCH. MARTA HEIGEL-KLEKA	152/Sz/90	
INWESTOR : URSZULA I JERZY JAGODZIŃSCY, UL. RUDA 4A, 70-733 SZCZECIN			