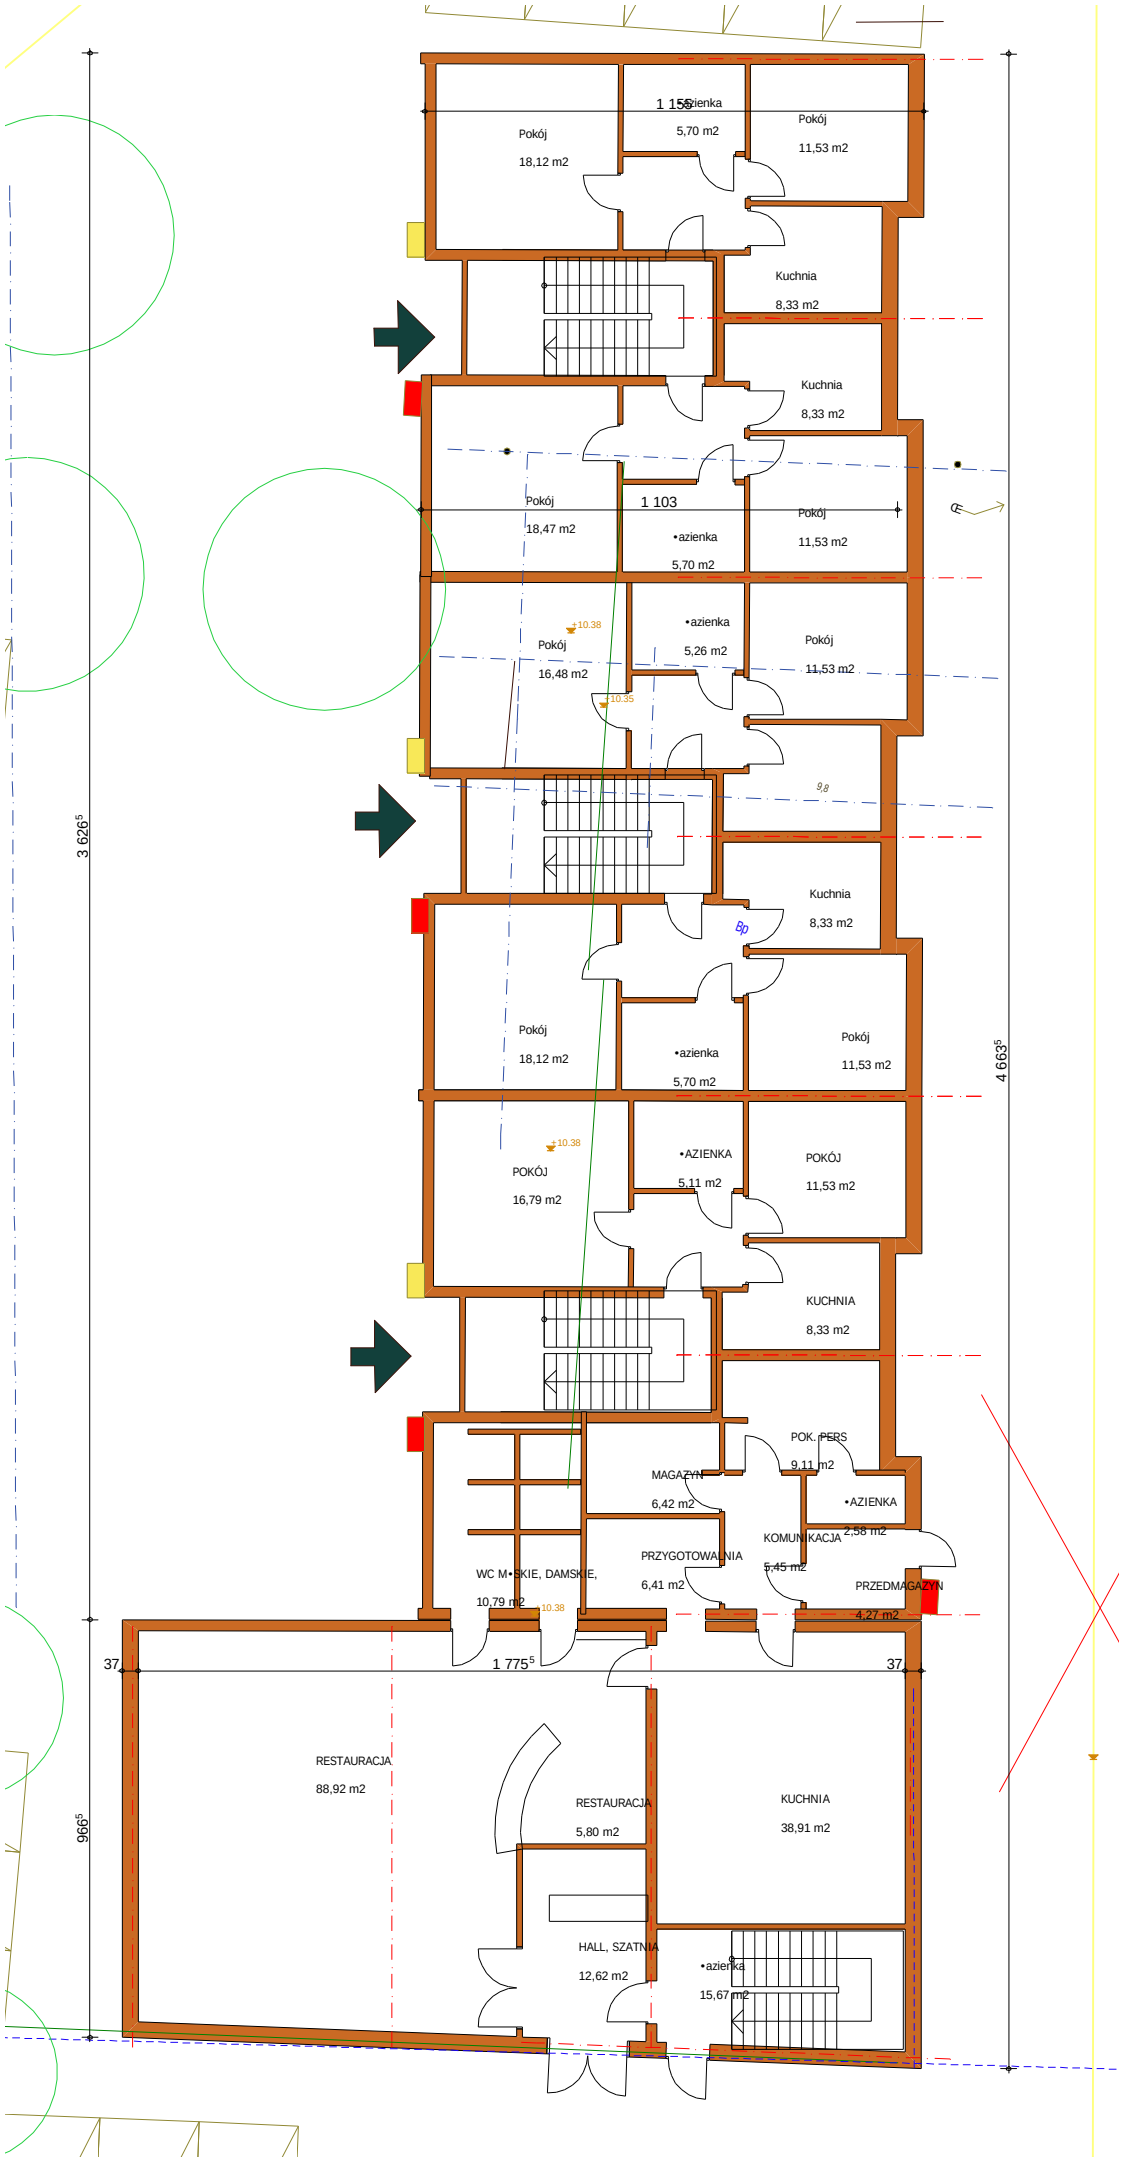
1 155
Pokój
18,12 m2
•azienka
5,70 m2
Pokój
11,53 m2
Kuchnia
8,33 m2
Kuchnia
8,33 m2
Pokój
18,47 m2
1 103
•azienka
5,70 m2
Pokój
11,53 m2
+10.38
Pokój
16,48 m2
•azienka
5,26 m2
Pokój
11,53 m2
+10.35
9,8
Kuchnia
8,33 m2
Bp
Pokój
18,12 m2
•azienka
5,70 m2
Pokój
11,53 m2
+10.38
POKÓJ
16,79 m2
•AZIENKA
5,11 m2
POKÓJ
11,53 m2
KUCHNIA
8,33 m2
POK. PERS
9,11 m2
MAGAZYN
6,42 m2
•AZIENKA
2,58 m2
KOMUNIKACJA
5,45 m2
PRZYGOTOWALNIA
6,41 m2
WC M•SKIE, DAMSKIE,
10,79 m2
+10.38
PRZEDMAGAZYN
4,27 m2
3 626⁵
4 663⁵
37
1 775⁵
37
966⁵
RESTAURACJA
88,92 m2
RESTAURACJA
5,80 m2
KUCHNIA
38,91 m2
HALL, SZATNIA
12,62 m2
•azienka
15,67 m2