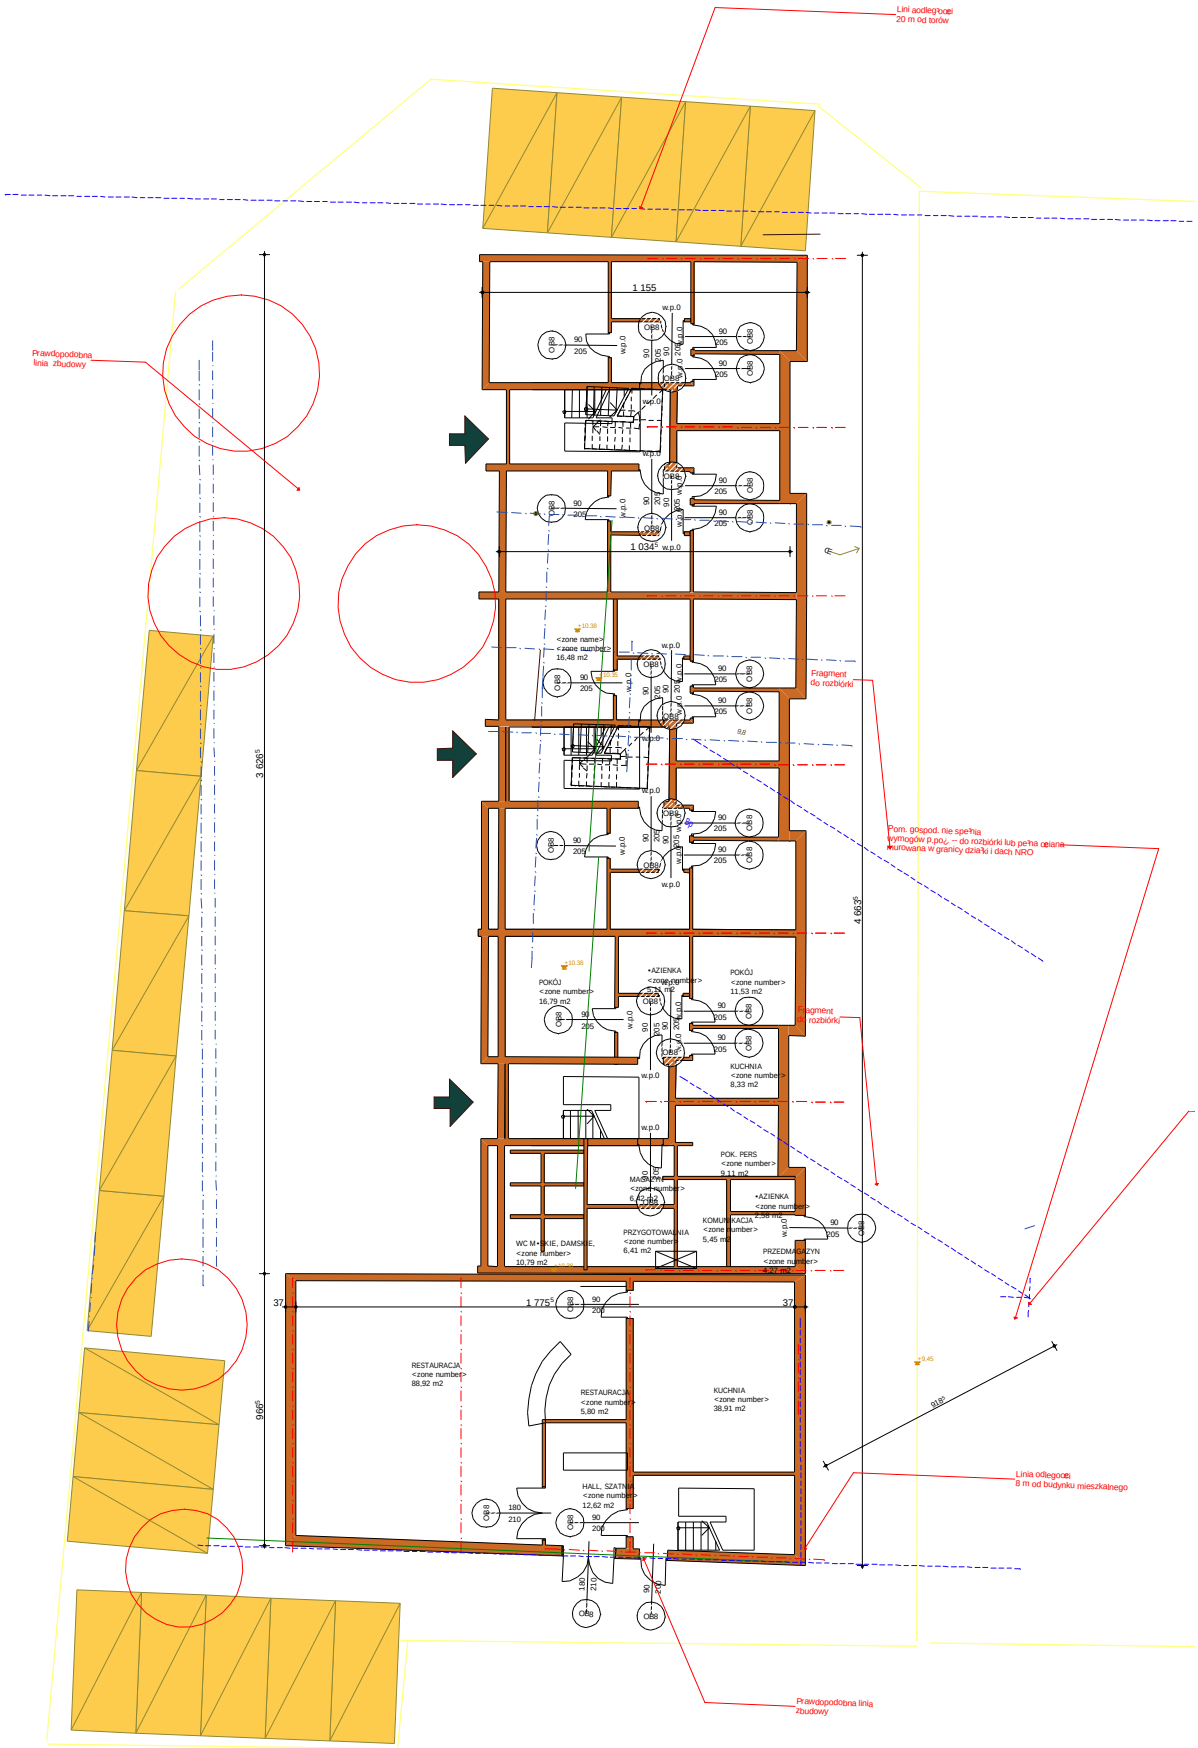

Linia odległości 20 m od torów
Prawdopodobna linia zbudowy
Fragment do rozbiórki
Pom. gospod. nie spełnia wymogów p.poż. – do rozbiórki lub pełna ociana murowana w granicy działki i dach NRO
Fragment do rozbiórki
Linia odległości 8 m od budynku mieszkalnego
Prawdopodobna linia zbudowy
1 155
1 034⁵
3 626⁵
4 663⁵
1 775⁵
966⁵
37
37
POKÓJ
<zone number>
16,79 m2
•AZIENKA
<zone number>
POKÓJ
<zone number>
11,53 m2
KUCHNIA
<zone number>
8,33 m2
POK. PERS
<zone number>
9,11 m2
•AZIENKA
<zone number>
KOMUNIKACJA
<zone number>
5,45 m2
PRZYGOTOWALNIA
<zone number>
6,41 m2
WC M•SKIE, DAMSKIE,
<zone number>
10,79 m2
PRZEDMAGAZYN
<zone number>
4,27 m2
RESTAURACJA
<zone number>
88,92 m2
RESTAURACJA
<zone number>
5,80 m2
KUCHNIA
<zone number>
38,91 m2
HALL, SZATNIA
<zone number>
12,62 m2