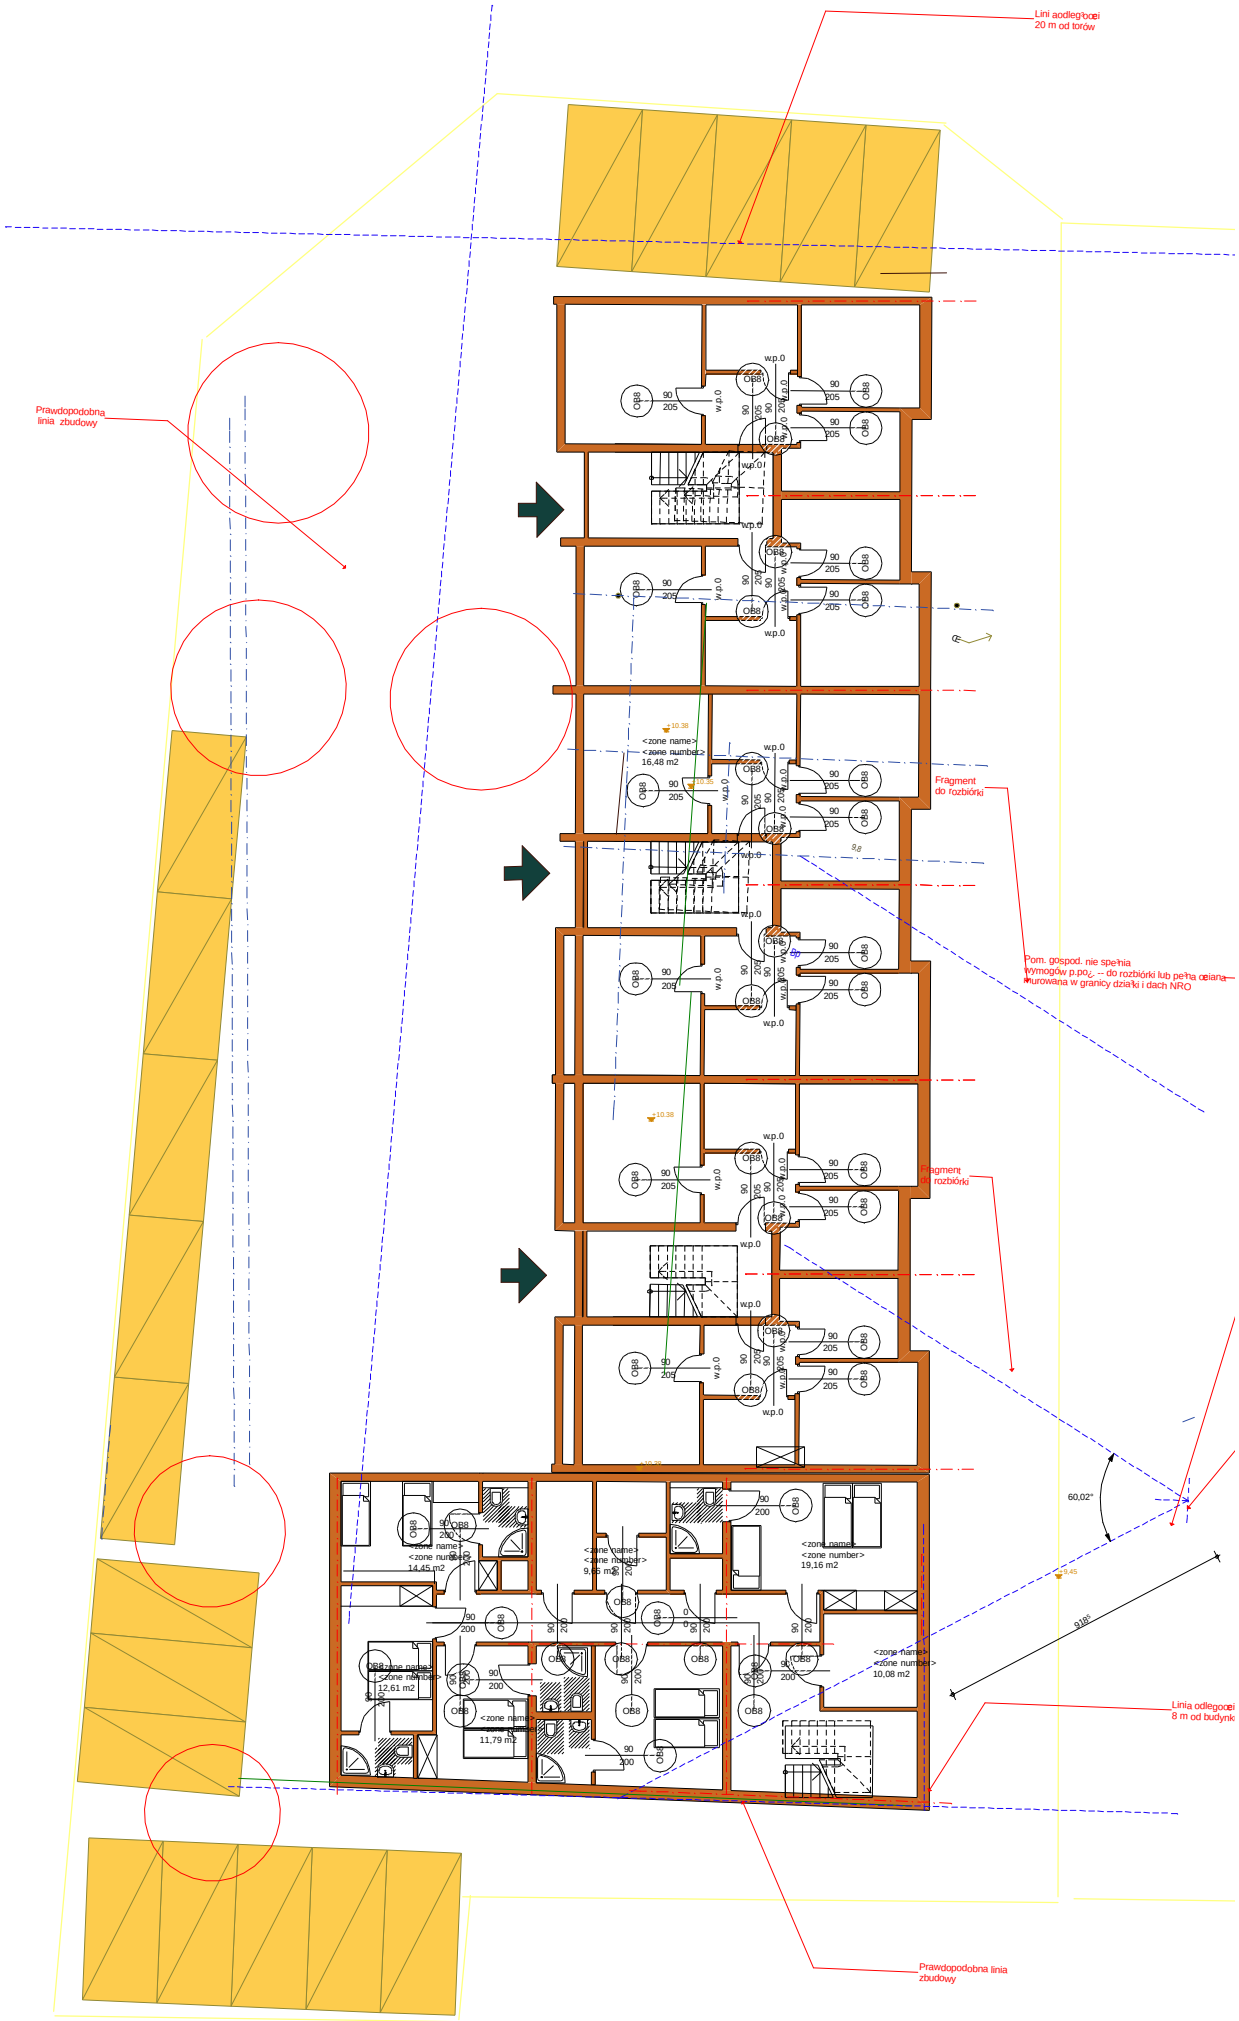
Linia odległości 20 m od torów
Prawdopodobna linia zbudowy
Fragment do rozbiórki
Pom. gospod. nie spełnia wymogów p.poż. - do rozbiórki lub pełna izolacja murowana w granicy działki i dach NRO
Fragment rozbiórki
60,02°
91,18°
Linia odległości 8 m od budynku
Prawdopodobna linia zbudowy
<zone name>
<zone number>
16,48 m2
14,45 m2
9,46 m2
19,16 m2
12,61 m2
11,79 m2
10,08 m2
OB8
w.p.0
90
205
200