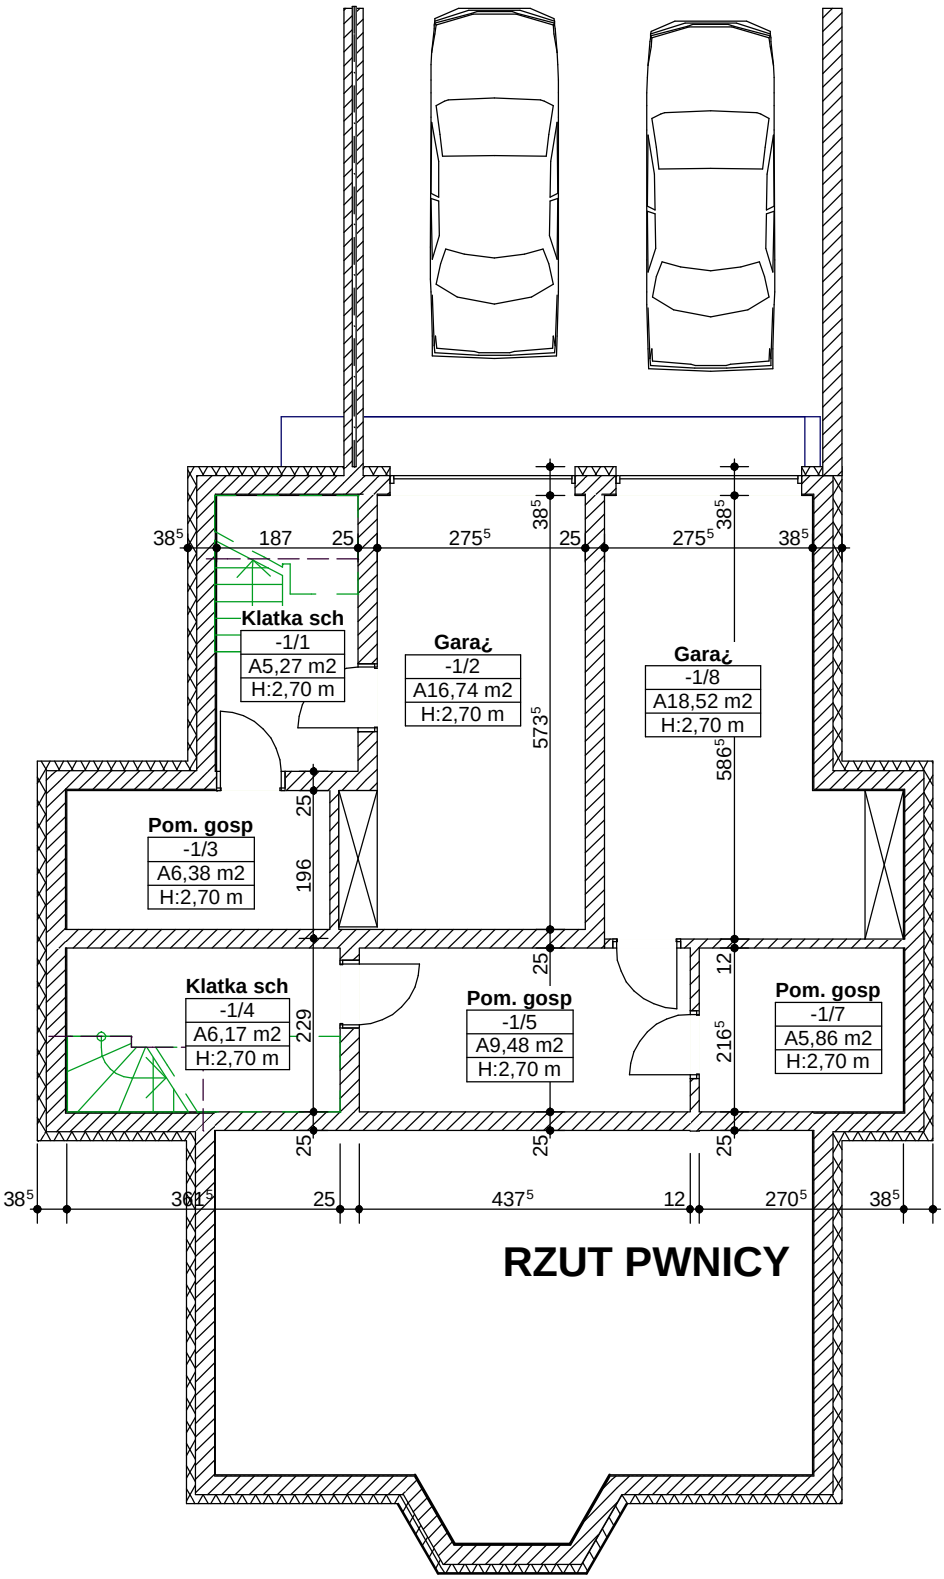
Klatka sch
-1/1
A5,27 m2
H:2,70 m
Gara¿
-1/2
A16,74 m2
H:2,70 m
Gara¿
-1/8
A18,52 m2
H:2,70 m
Pom. gosp
-1/3
A6,38 m2
H:2,70 m
Klatka sch
-1/4
A6,17 m2
H:2,70 m
Pom. gosp
-1/5
A9,48 m2
H:2,70 m
Pom. gosp
-1/7
A5,86 m2
H:2,70 m
38⁵
187
25
275⁵
573⁵
586⁵
196
229
216⁵
12
361⁵
437⁵
270⁵

RZUT PWNICY