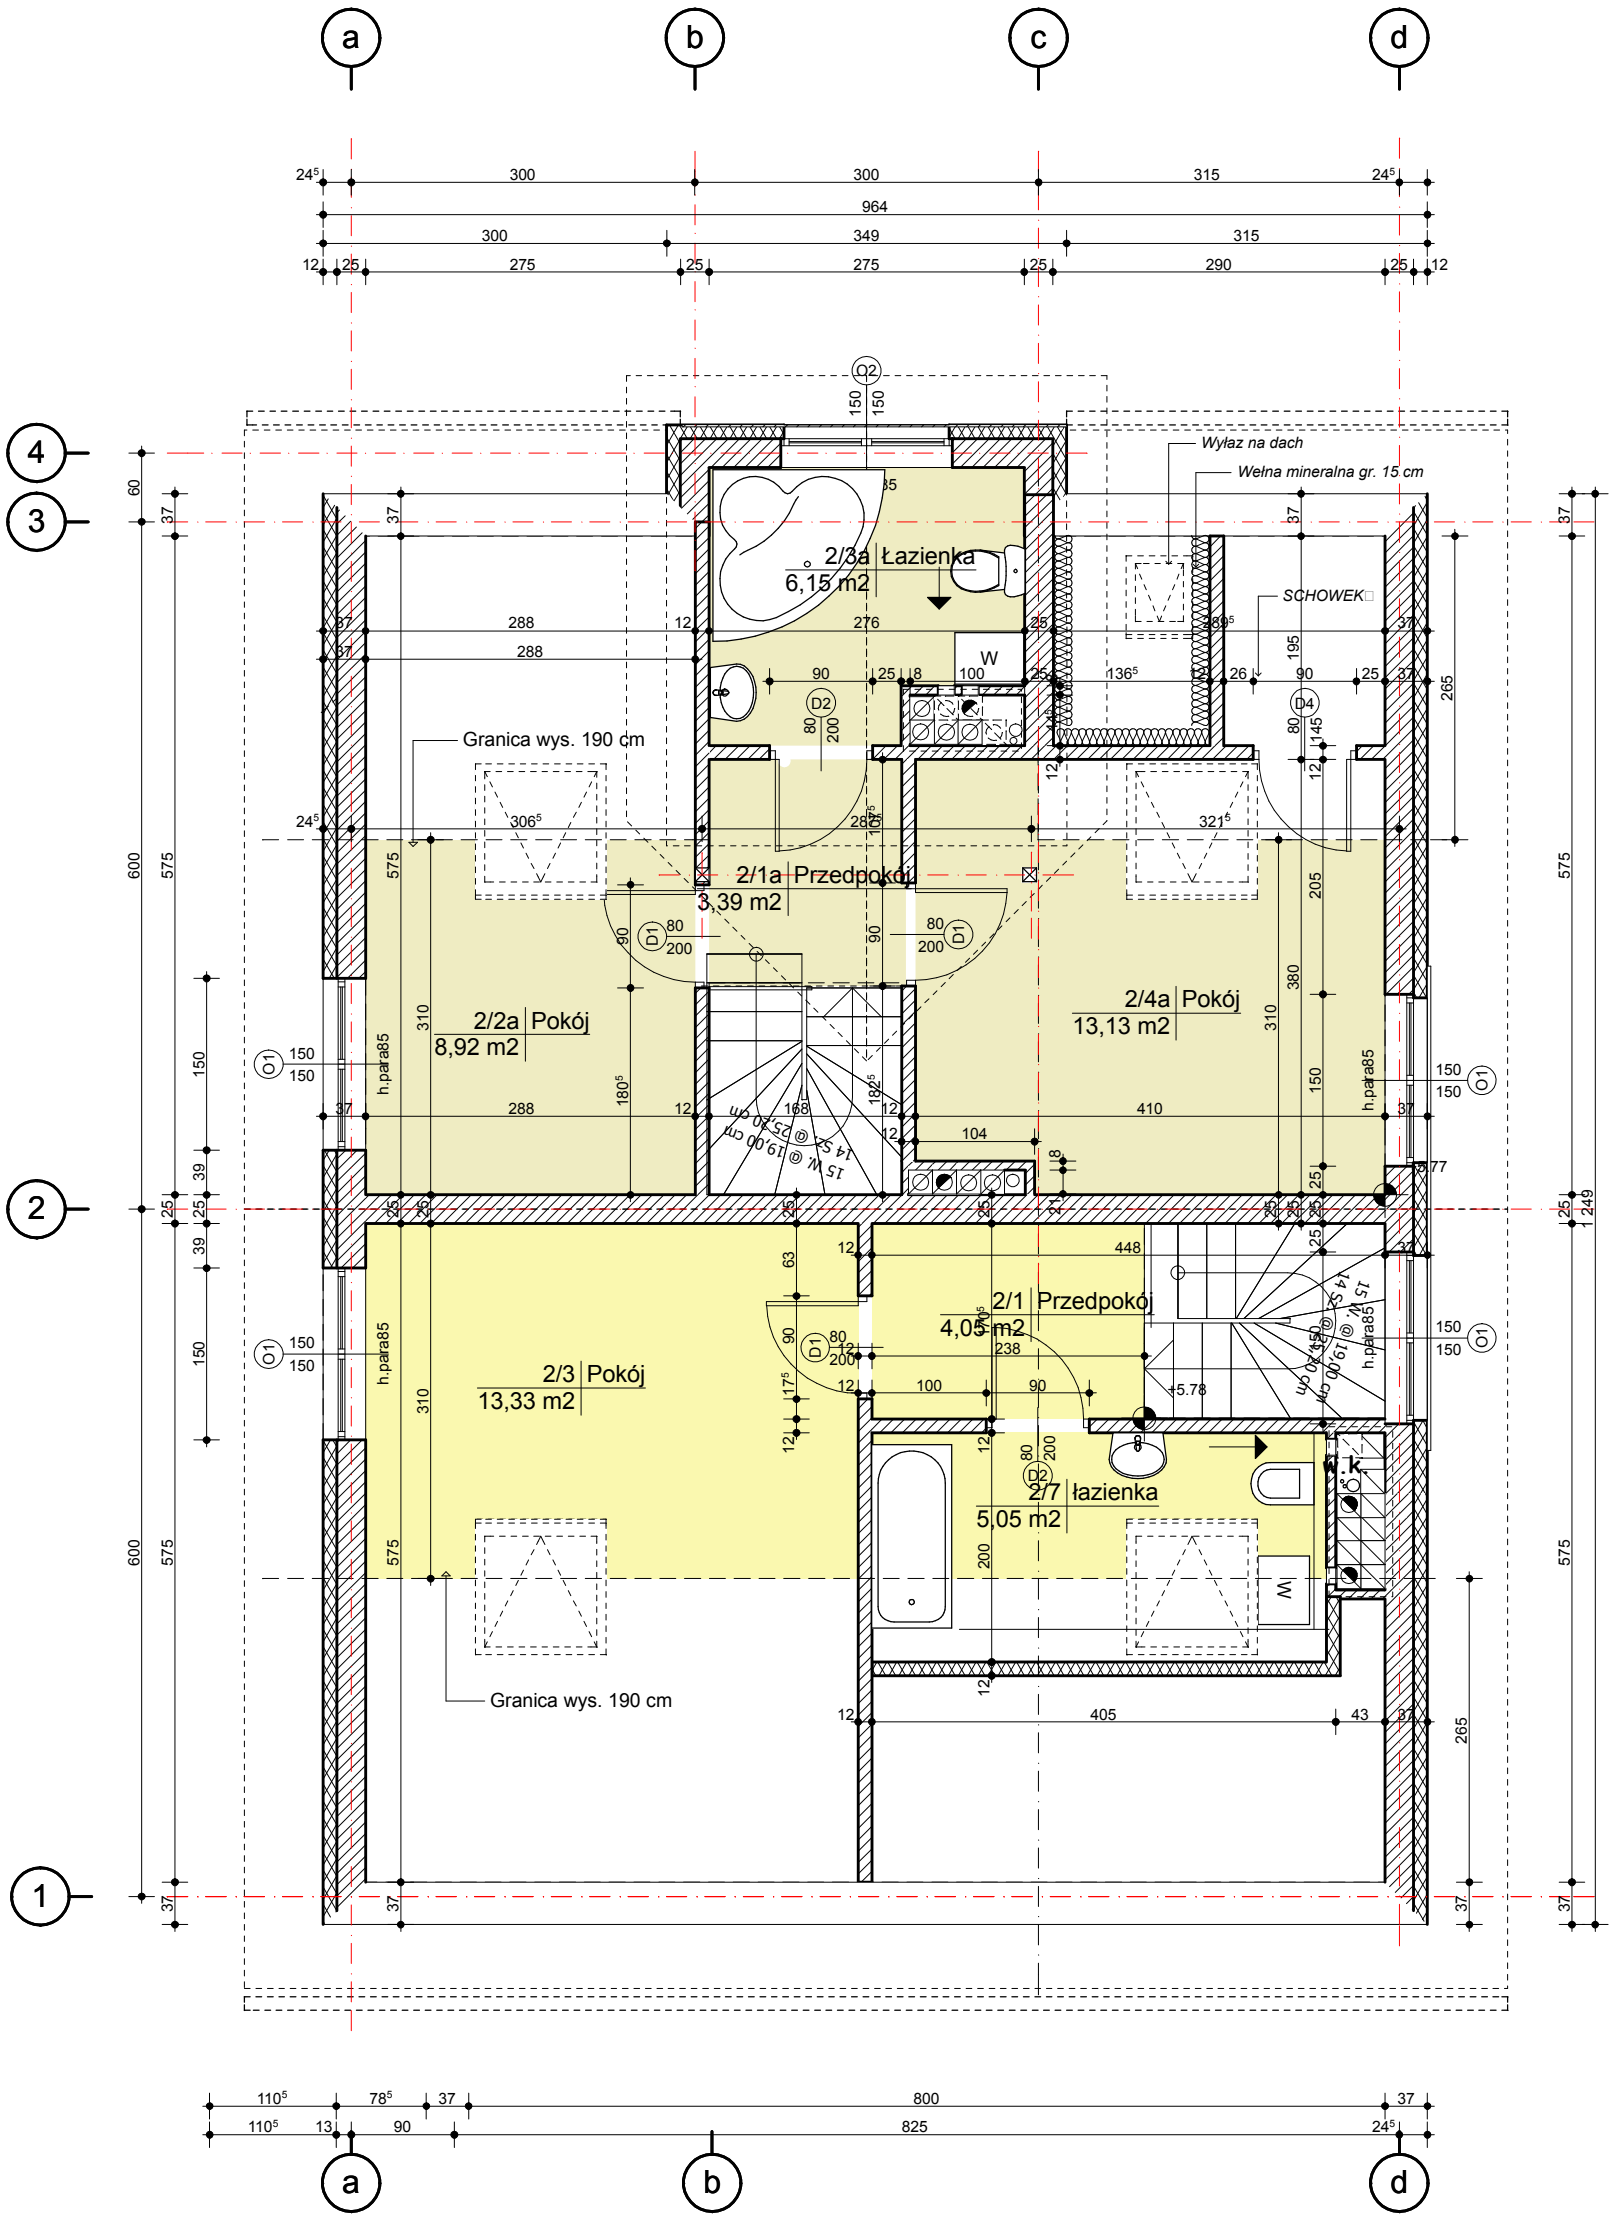

*,ŚCIANY POMIĘDZY MIESZKANIAMI - Z CEGŁY CERAMICZNEJ PEŁNEJ; POZOSTAŁE - Z POROTHERM
*SCHODY NA PODDASZE WEWNĘTRZNE W MIESZKANIACH - DREWNIANE
*W ŁAZIENKACH NAD PRALKAMI-PIECE CO
*SŁUPKI DREWNAINE KONSTRUKCJI DACHU OBUDOWAC PŁYTA GKF 12,5 MM

RZUT PODDASZA